


План теплого пола

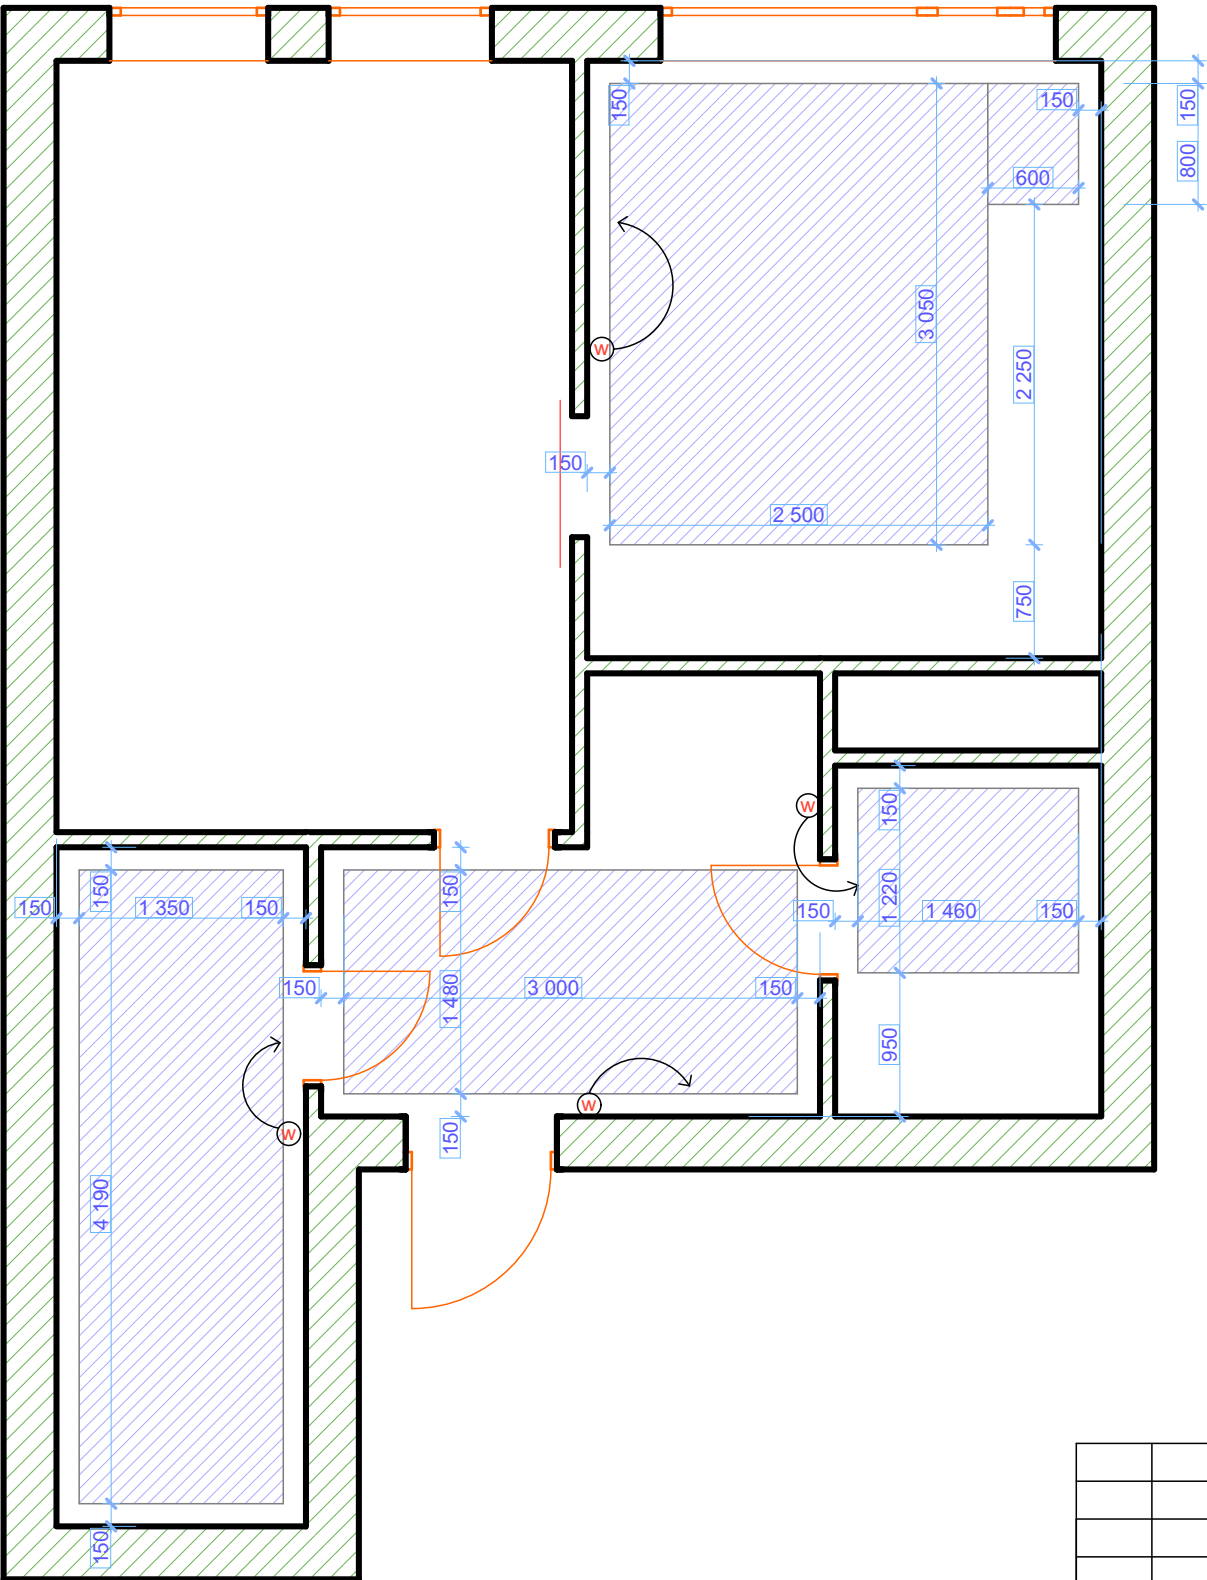

Ⓜ Регулятор теплого пола



теплый пол

\*Регулятор теплого пола  
устанавливается в один блок с  
выключателями

						Дизайн-бюро ARTTUNDRA.RU		
						Дизайн проект 1-х комнатной квартиры ЖК Андерсен		
Изм	Кол.уч.	Лист	№док.	Подпись	Дата	План теплого пола	Стадия	Лист
ГАП		Потапова Е.С.						Листов
Дизайнер		Потапова Е.С.						
Дизайнер		Белов А. С.				2017		