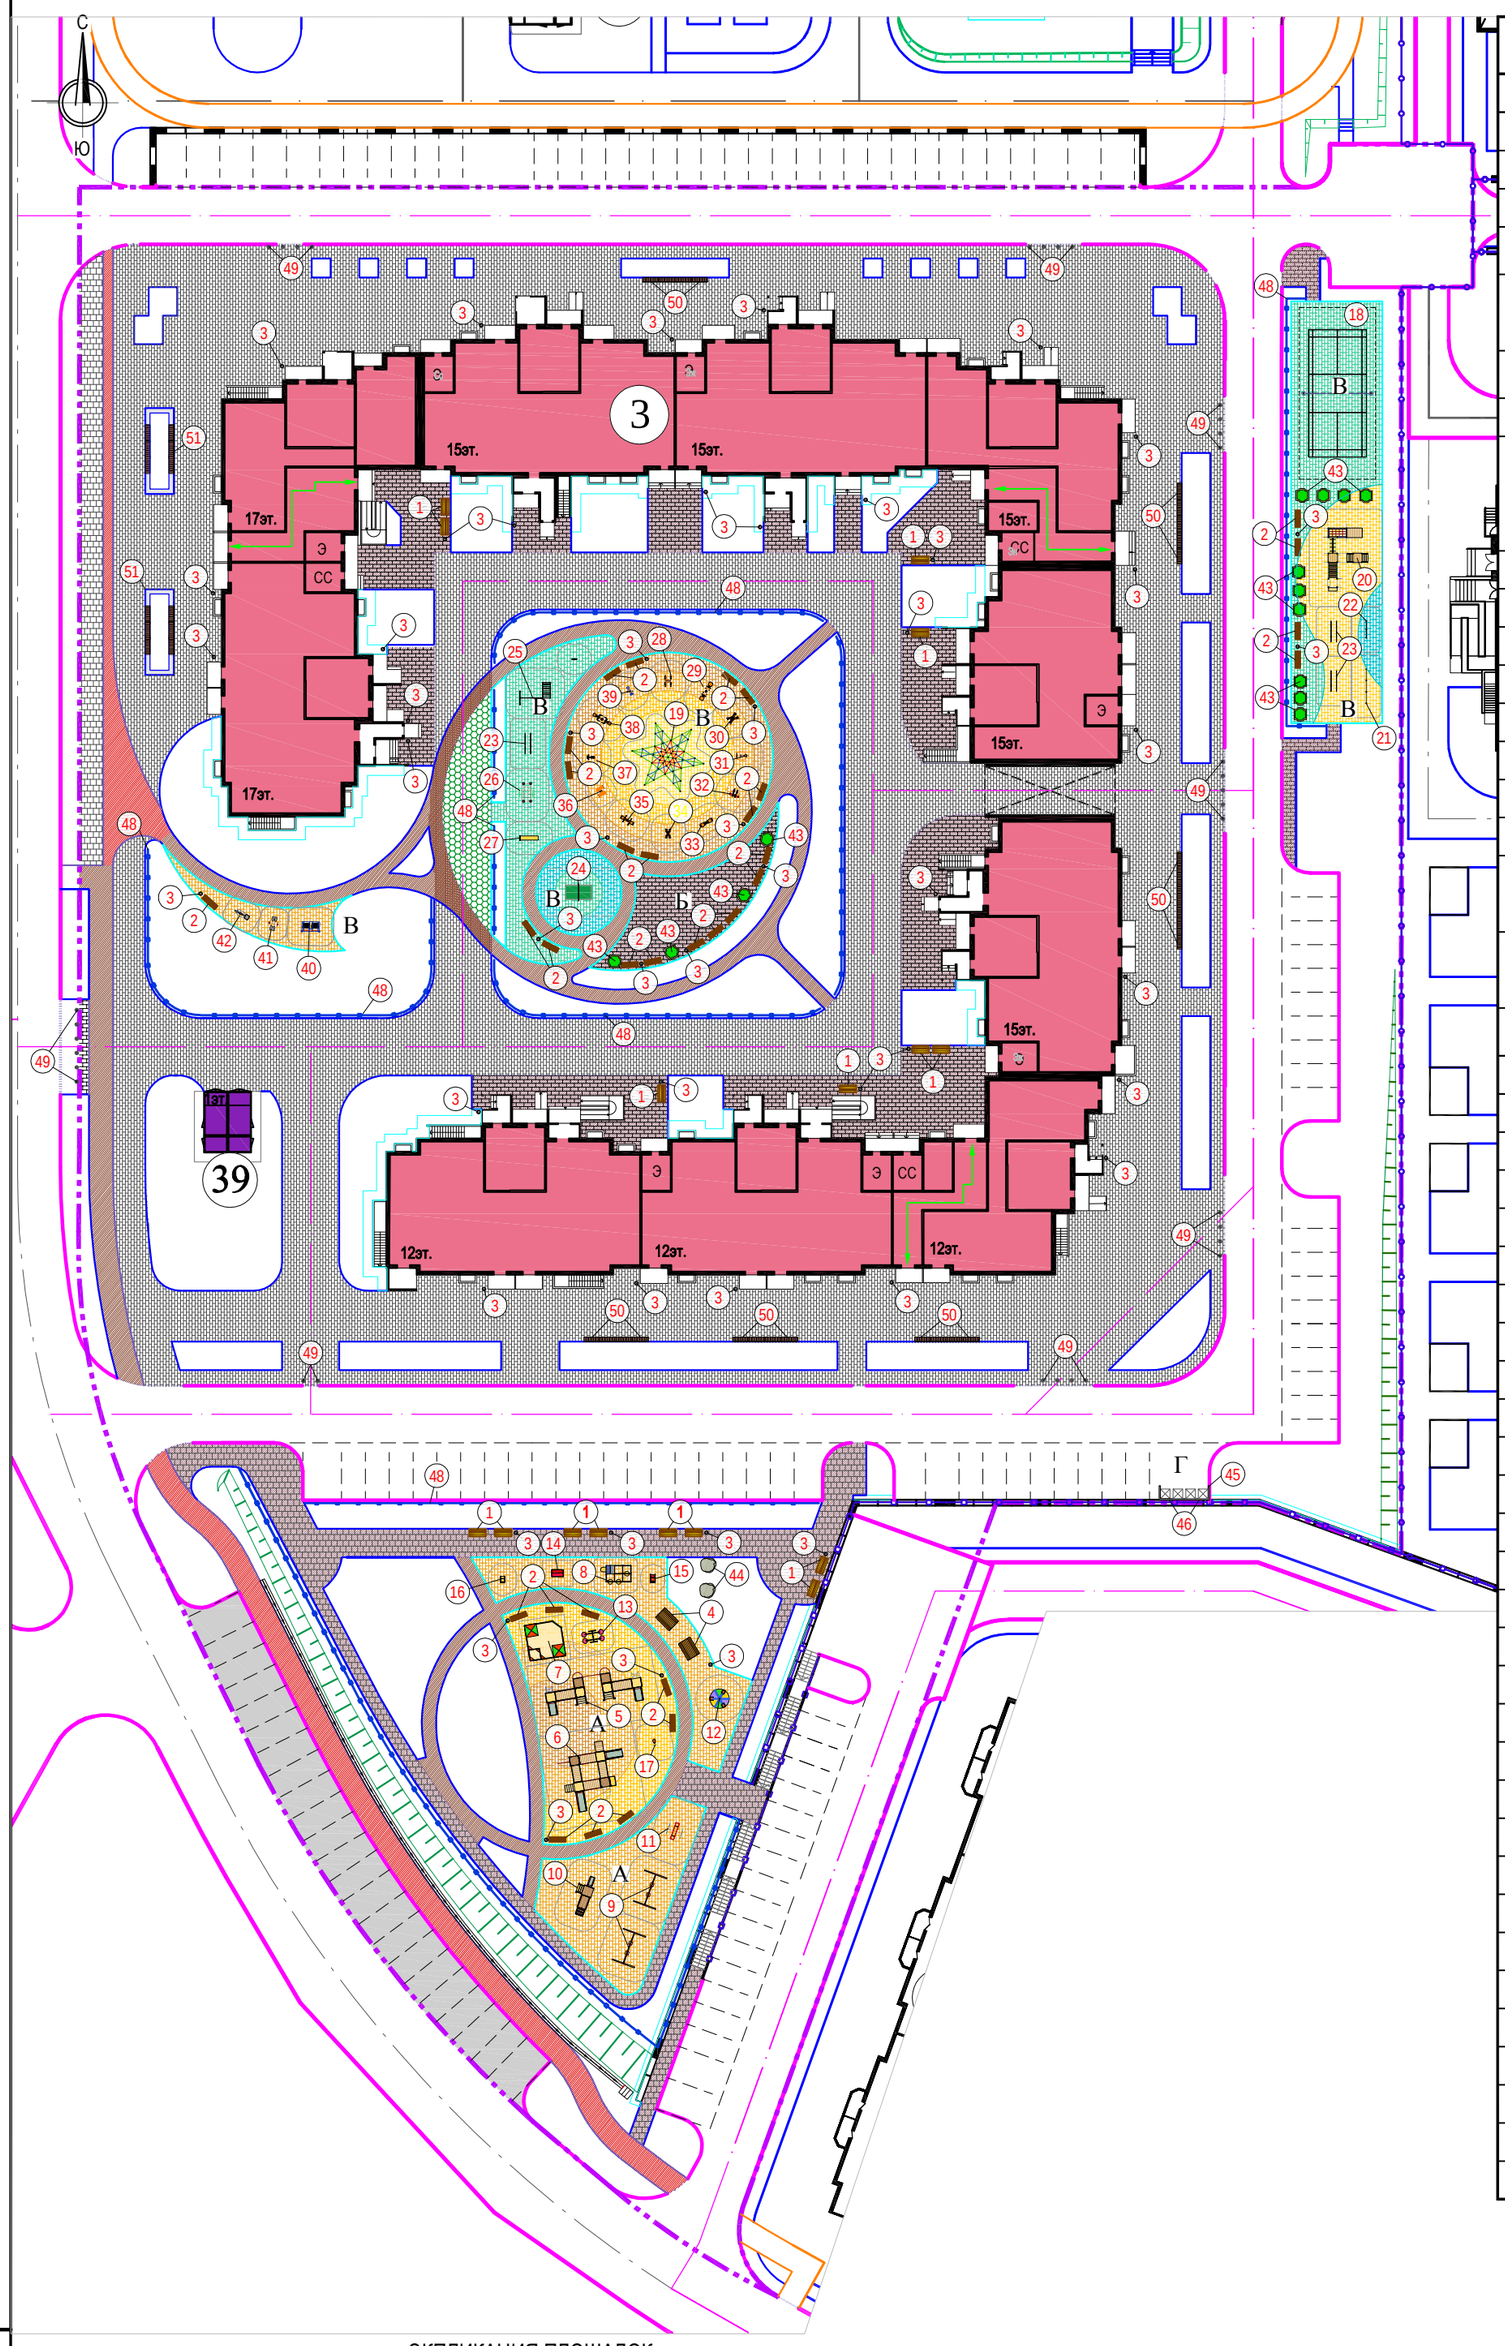

ВЕДОМОСТЬ МАФ И ПЕРЕНОСНОГО ОБОРУДОВАНИЯ

Поз.	Обозначение	Наименование	Кол.	Примечание
1	ООО СК "Высота"	Диван парковый ВСТ 31210	16	Стационарный
2	ООО СК "Высота"	Скамья парковая ВСТ 31108	33	Стационарный
3	ООО СК "Высота"	Урна ВСТ 34207	49	Стационарный
4	ООО СК "Высота"	Стол городской ВСТ 31301	2	Стационарный
5	ООО СК "Высота"	Игровой комплекс ВСТ 16259	1	Стационарный
6	ООО СК "Высота"	Игровой комплекс "Дворик детства 5" ВСТ 16123	1	Стационарный
7	ООО СК "Высота"	Песочный дворик "Опушка" без горки ВСТ 12250	1	Стационарный
8	ЗАО "КСИЛ"	Лабиринт 4398	1	Стационарный
9	ООО СК "Высота"	Качели двойные в составе: - стойки деревянные ВСТ 11337 - фанерный подвес ВСТ 11340 - резиновый подвес на цепи (люлькой) ВСТ 11343	2 2 2	Стационарный
10	ЗАО "КСИЛ"	Локомотив с горкой 4424	1	Стационарный
11	ООО СК "Высота"	Качели "Одуванчик" ВСТ 11320	1	Стационарный
12	ООО СК "Высота"	Карусель "Солнышко-1" ВСТ 11410	1	Стационарный
13	ООО СК "Высота"	Качалка-балансир двойная ВСТ 11114	1	Стационарный
14	ООО СК "Высота"	Домик "Гном" ВСТ 13304	1	Стационарный
15	ООО СК "Высота"	Качалка на 2-х пружинах "Квадроцикл" ВСТ 11276	1	Переносной
16	ООО СК "Высота"	Качалка на 1 пружине "Мотороллер" ВСТ 11247	1	Стационарный
17	ООО СК "Высота"	Качалка на 1 пружине "Самолет" ВСТ 11245	1	Стационарный
18	ООО СК "Высота"	Площадка для бадминтона	1	Стационарный
19	ООО СК "Высота"	Канатные изделия "Вулкан" ВСТ 27101	1	Стационарный
20	ООО "Лебер Групп"	Спортивный комплекс ЛГСК-8.13	1	Стационарный
21	ООО СК "Высота"	Турник разноуровневый прямой ВСТ 25104	1	Стационарный
22	ООО СК "Высота"	Шведская стенка Школьник ВСТ 25206	1	Стационарный
23	ООО СК "Высота"	Брусья параллельные ВСТ22301	3	Стационарный
24	ООО СК "Высота"	Теннисный стол ВСТ 24113	1	Переносной
25	ООО СК "Высота"	Спортивно-гимнастический комплексСГК-1 ВСТ 26101	1	Переносной
26	ООО СК "Высота"	Спортивный комплекс ВСТ 26113	1	Стационарный
27	ООО СК "Высота"	Скамья гимнастическая наклонная ВСТ22303	1	Стационарный
28	ООО СК "Высота"	Тренажер "Пресс с упором на руки" ВСТ 22430	1	Стационарный
29	ООО СК "Высота"	Тренажер "Бицепс машина" ВСТ 22431	1	Стационарный
30	ООО СК "Высота"	Тренажер для мышц бедра ВСТ 22440	1	Стационарный
31	ООО СК "Высота"	Тренажер гребной ВСТ 22436	1	Стационарный
32	ООО СК "Высота"	Тренажер для пресса ВСТ 22439	1	Стационарный
33	ООО СК "Высота"	Тренажер "разгибатель бедра" "Флекс" ВСТ 22432	1	Стационарный
34	ООО СК "Высота"	Тренажер "Степпер" ВСТ 22438	1	Стационарный
35	ООО СК "Высота"	Тренажер "Грудь машина батерфляй" ВСТ 22433	1	Стационарный
36	ООО СК "Высота"	Тренажер для мышц брюшного пресса ВСТ 22417	1	Стационарный
37	ООО СК "Высота"	Тренажер "Гиперэкстензия" ВСТ 22435	1	Стационарный
38	ООО СК "Высота"	Тренажер "Рычажная тяга" ВСТ 22434	1	Стационарный
39	ООО СК "Высота"	Тренажер "Велотренажер" ВСТ 22437	1	Стационарный
40	ООО СК "Высота"	Тренажер "Стальной пресс" ВСТ 22401	1	Стационарный
41	ООО "Триумф Спорт"	Тренажер УСТ-14 "Гребля"	1	Стационарный
42	ООО "Триумф Спорт"	Тренажер Уст-08 "Лыжня"	1	Стационарный
43	ООО "Очаковский комбинат ЖБИ"	Цветочница Ц - 14 (серая) 0193-00	14	Стационарный
44	ООО "Очаковский комбинат ЖБИ"	Искусственный камень серия "Стандарт"(D - 120см)	2	Стационарный
45	ООО СК "Высота"	Навес для мусорных баков на 4 контейнера	1	Стационарный
46	ООО СК "Высота"	Контейнер для сбора ТБО (0.8 м3) ВСТ 34303	4	Стационарный
48	ООО СК "Высота"	Газонное ограждение ОГ-7 ВСТ 32107, м	373	Стационарный
49	Росзнакпроект	Столбик парковочный складной Т.3	33	Стационарный
50	ООО "Хозпром"	Скамья бетонная ЕВРО1 с фактурой 016 Код товара 99980067	26	Стационарный
51	По индивидуальному проекту (см.чертеж ГП,л.11, л.12)	Скамья на подпорной стенке	2	Стационарный

ПРИМЕЧАНИЕ

1. Малые архитектурные формы установить по месту согласно настоящего чертежа.
2. Установку и сборку малых форм производит фирма изготовитель с учетом зон безопасности.
3. Замена ассортимента малых форм архитектуры только по согласованию с автором проекта.
4. В месте совмещения разных цветов резинового покрытия бортовой камень не ставить.
5. Данный лист смотри совместно с чертежами марки ГП.

ЭКПЛИКАЦИЯ ПЛОЩАДОК

Обозначение	Наименование	Площадь, кв.м
А	Игровые площадки для детей дошкольного и младшего школьного возраста,	881.0
Б	Площадки отдыха для взрослого населения	126.0
В	Площадки для занятий спортом и физкультурой,	2394.0
Г	Площадки для мусоросборников	46.0

Взамен инв. №

Подпись и дата

Инв. № подл.

						189-ДП/13-3 ГП
						г.Москва, ЗелАО, район Крюково, микрорайон №17
Изм.	К.уч	Лист	N док	Подпись	Дата	
						I очередь строительства (4 этап) 10-ти секционный многоэтажный жилой дом поз. 3
Нач.отд.ГП		Колосков				План расположения малых архитектурных форм и переносного оборудования М 1:500
Выполнил		Кармилина				
Проверил		Силукова				

Стадия	Лист	Листов
Р	10	

ООО"Мортон - РСО"
Департамент проектирования г.Москва